


KOHDE : Kissankellontie 16, 00930 Helsinki

PROJEKTI : 22039S PERUSTETTAVA AS OY - Puukoti Group Oy

PÄIVÄMÄÄRÄ : 29.9.2022

MITTAKAAVA A3: 1:200

PIIRUSTUS : ASEMAPIIRUSTUS

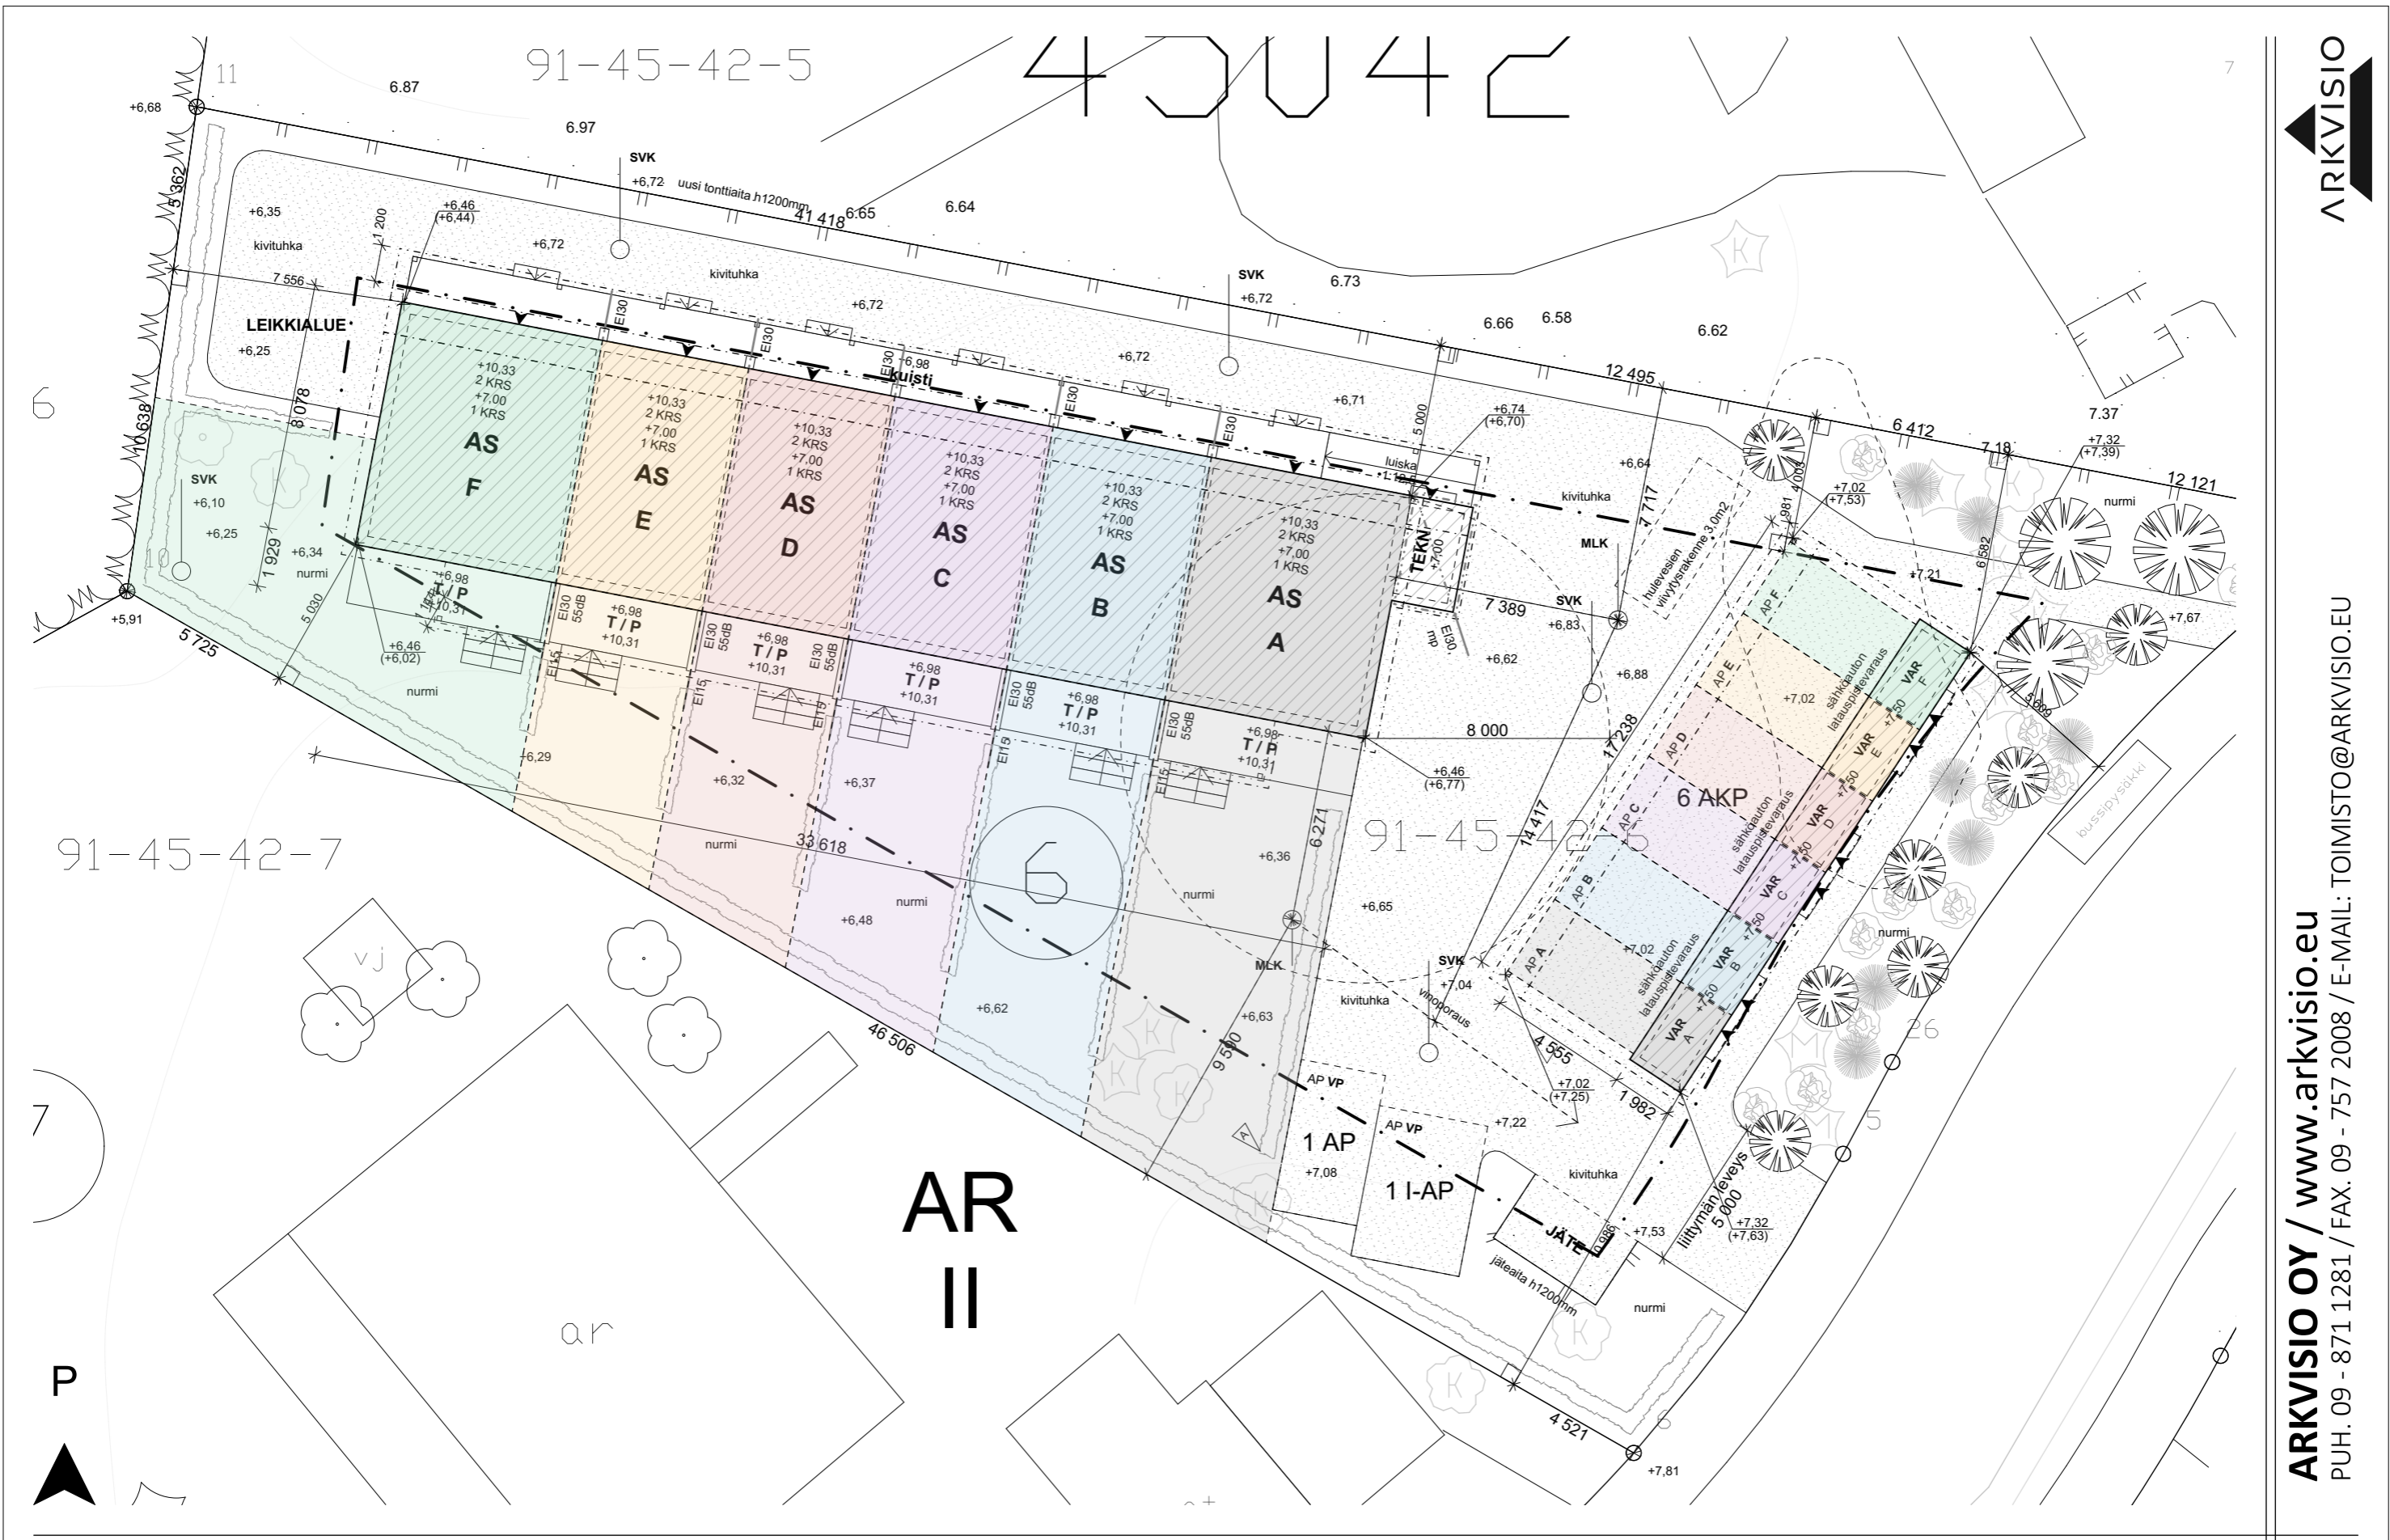

KOHDE : Kissankellontie 16, 00930 Helsinki
 PROJEKTI : 22039S PERUSTETTAVA AS OY - Puukoti Group Oy

PÄIVÄMÄÄRÄ : 29.9.2022
 MITTAKAAVA A3: 1:200

PIIRUSTUS : HALLINNANJAKOKARTTA